


■ 3F アカデミーホール 図面

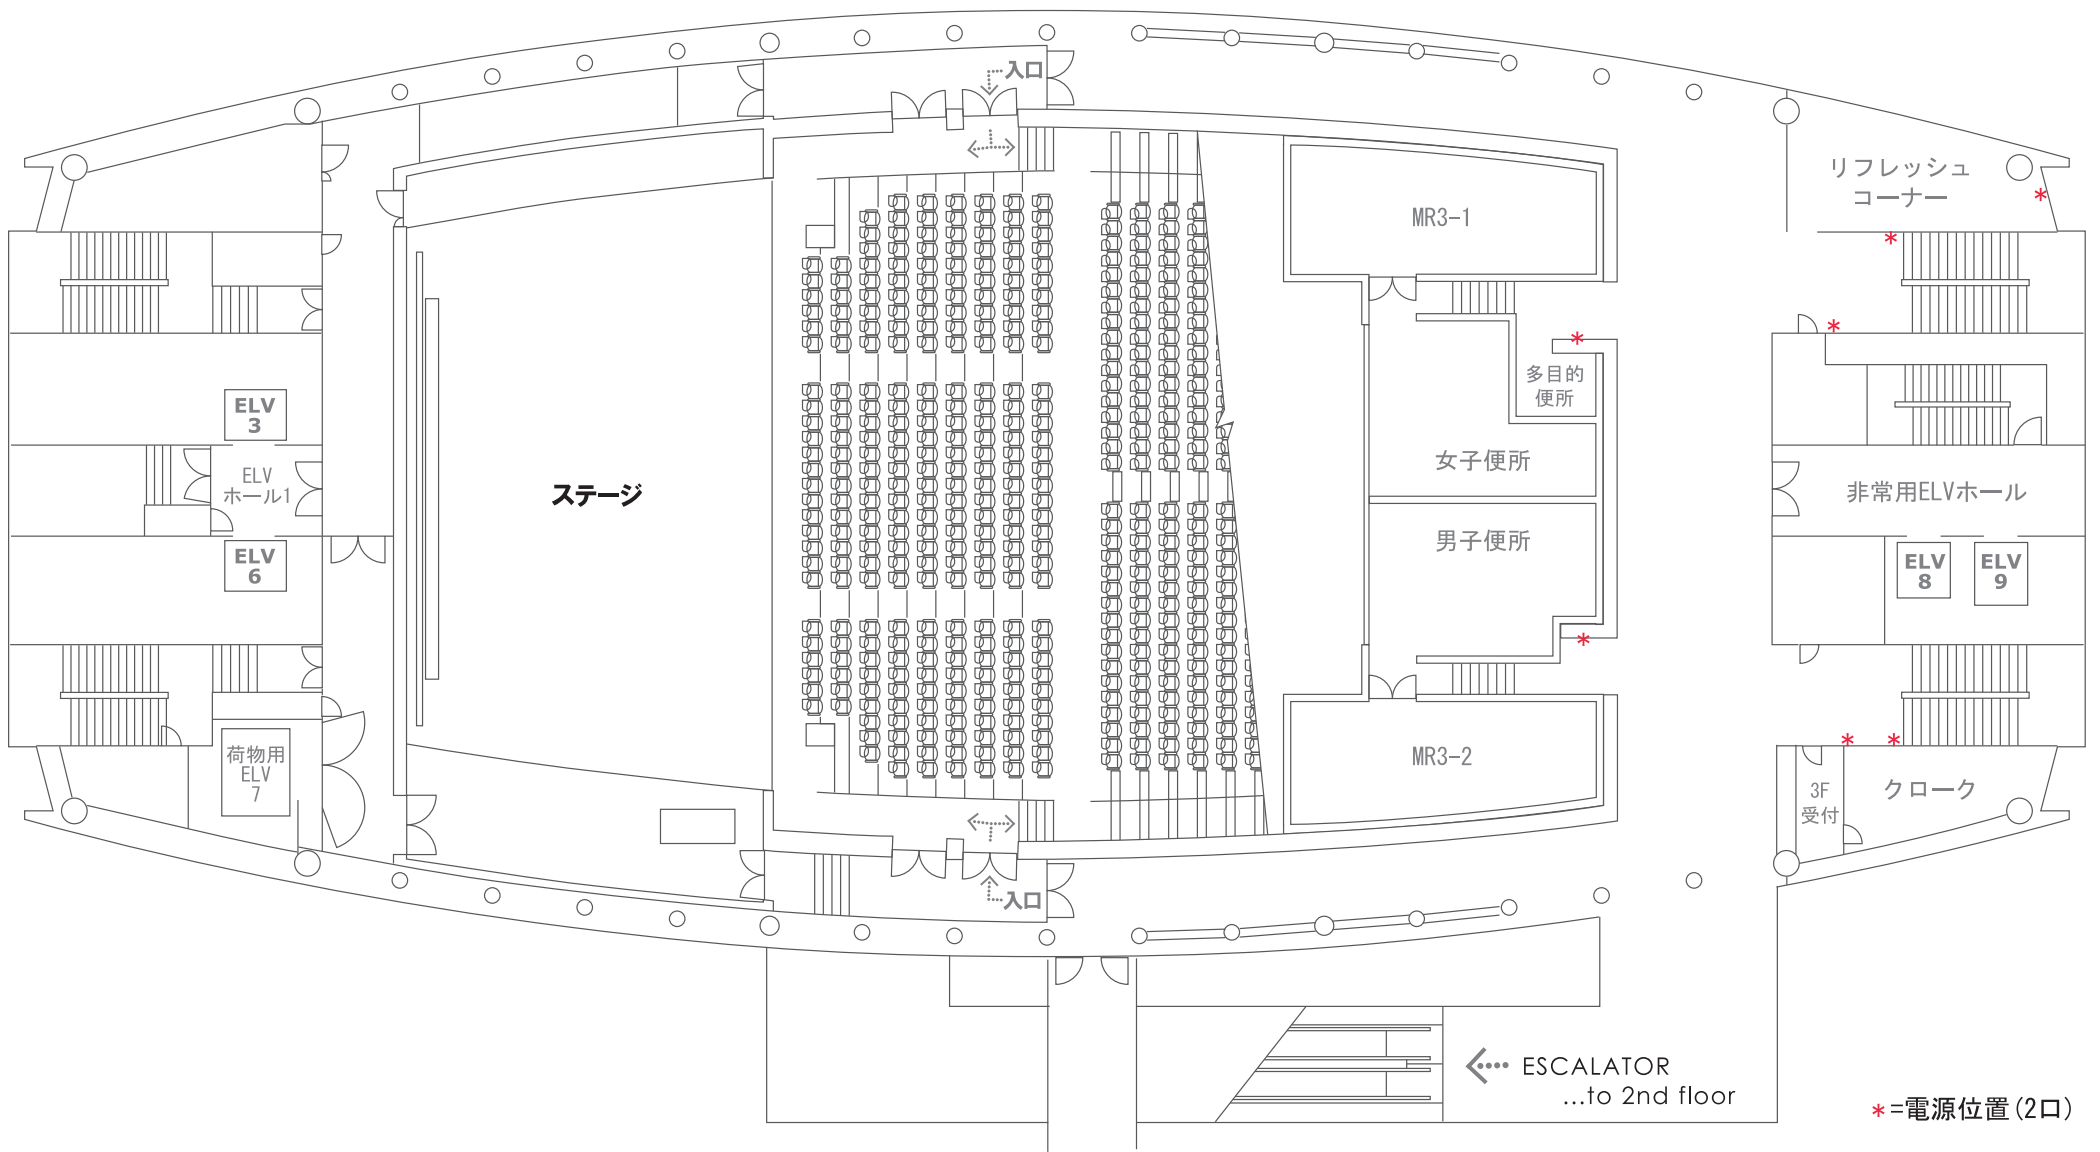

*=電源位置 (2口)