
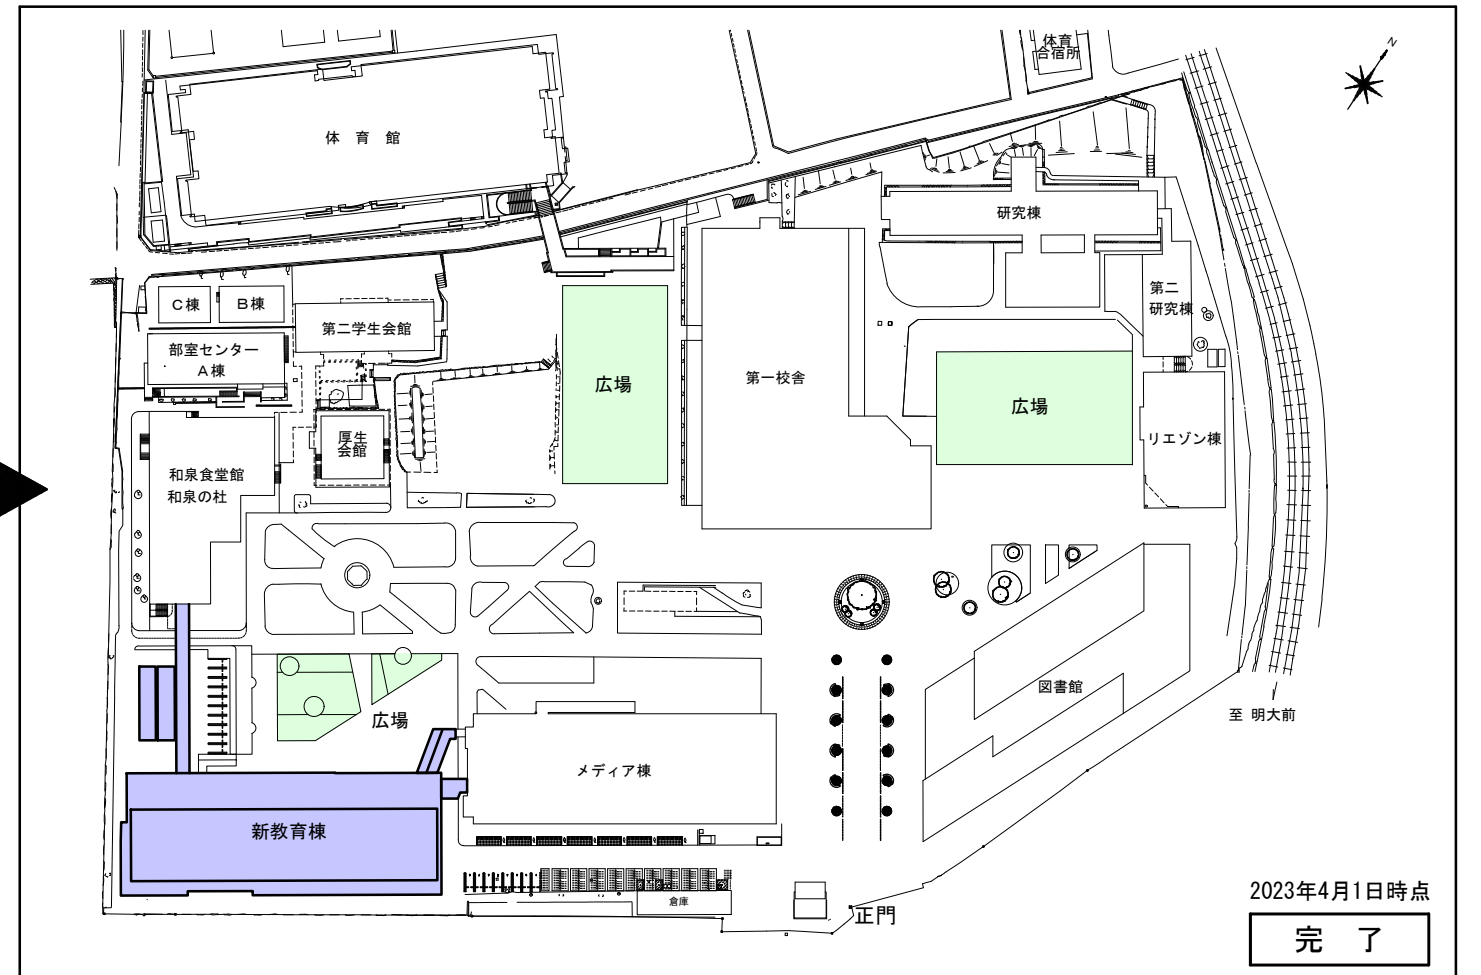
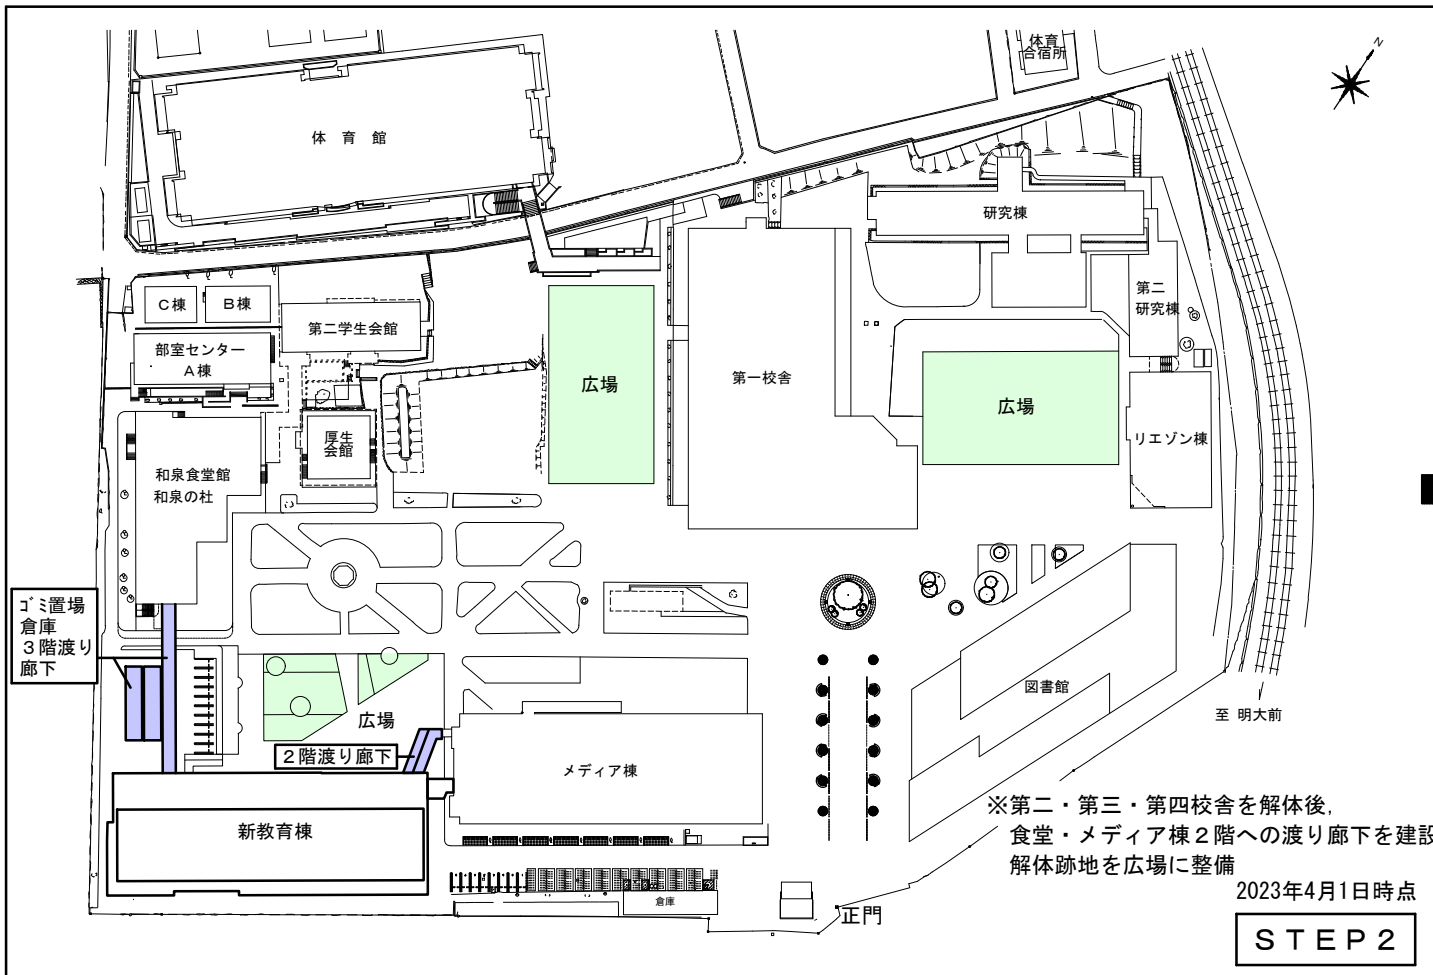
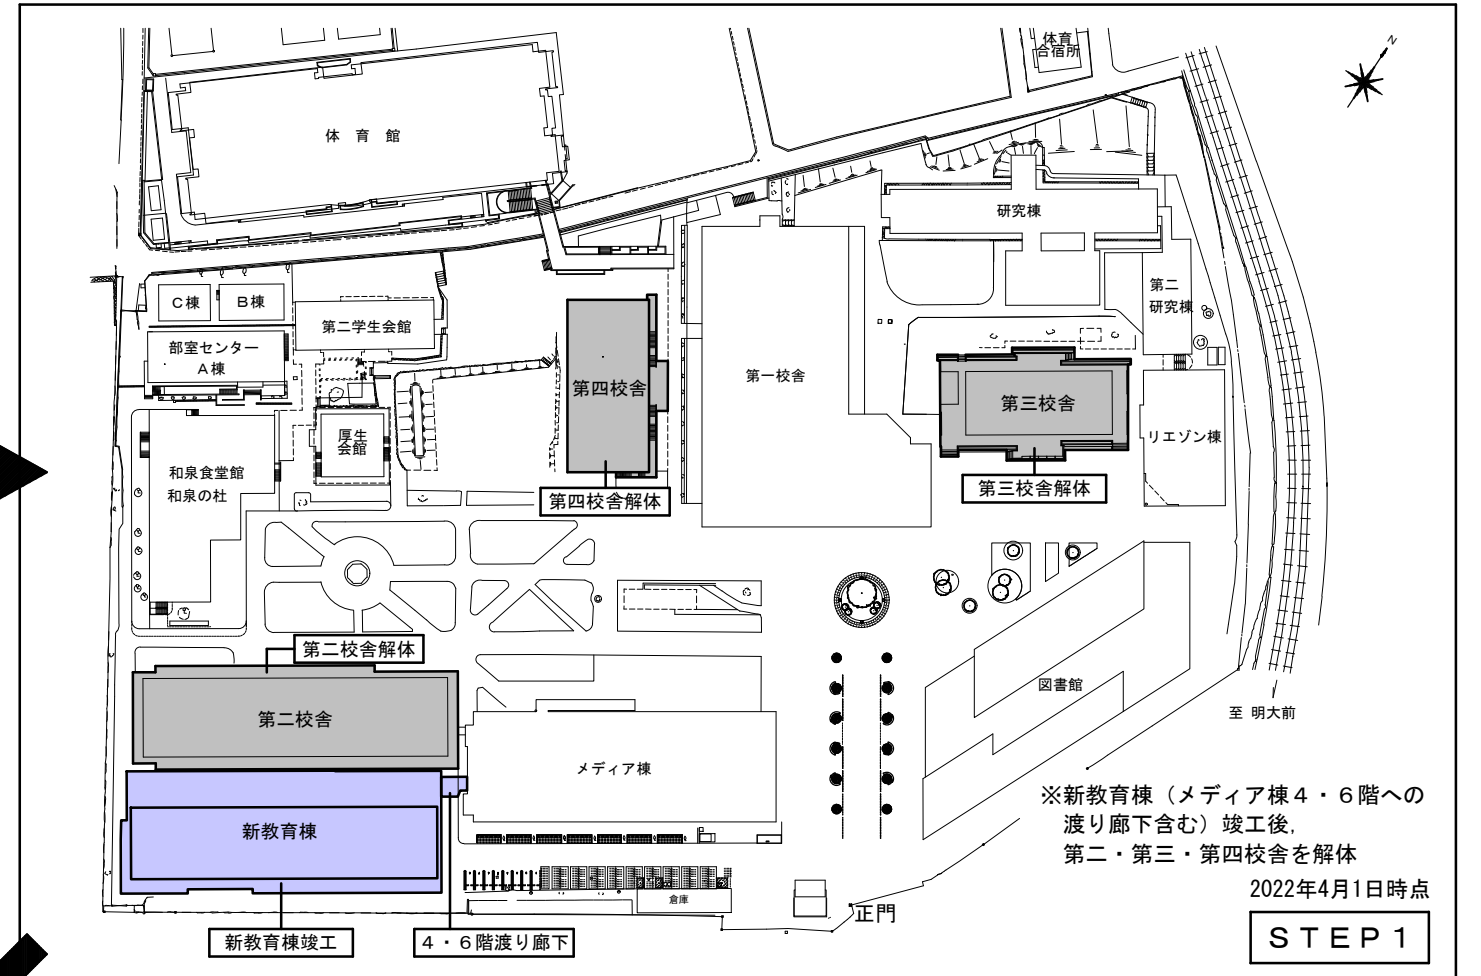


■ 整備計画ステップ図

■ …解体建物    ■ …新教育棟関連新築建物

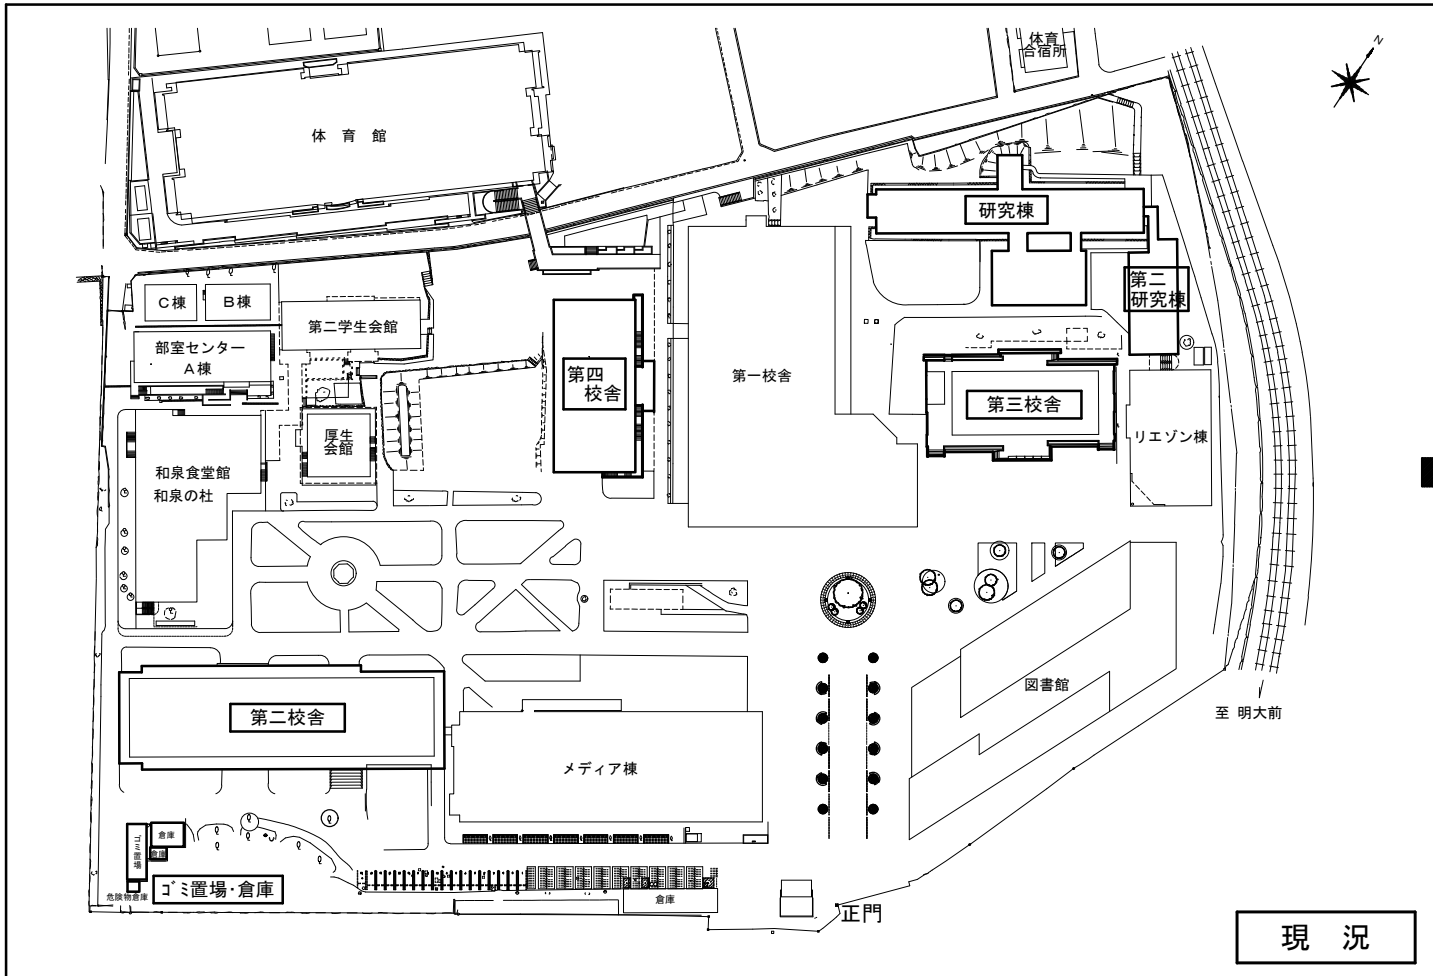

※今後、やむを得ない状況が発生しましたら、変更する可能性があります。