


ベランダ開閉
(開閉制限あり)

ベランダ開閉
(開閉制限あり)

扉出入口

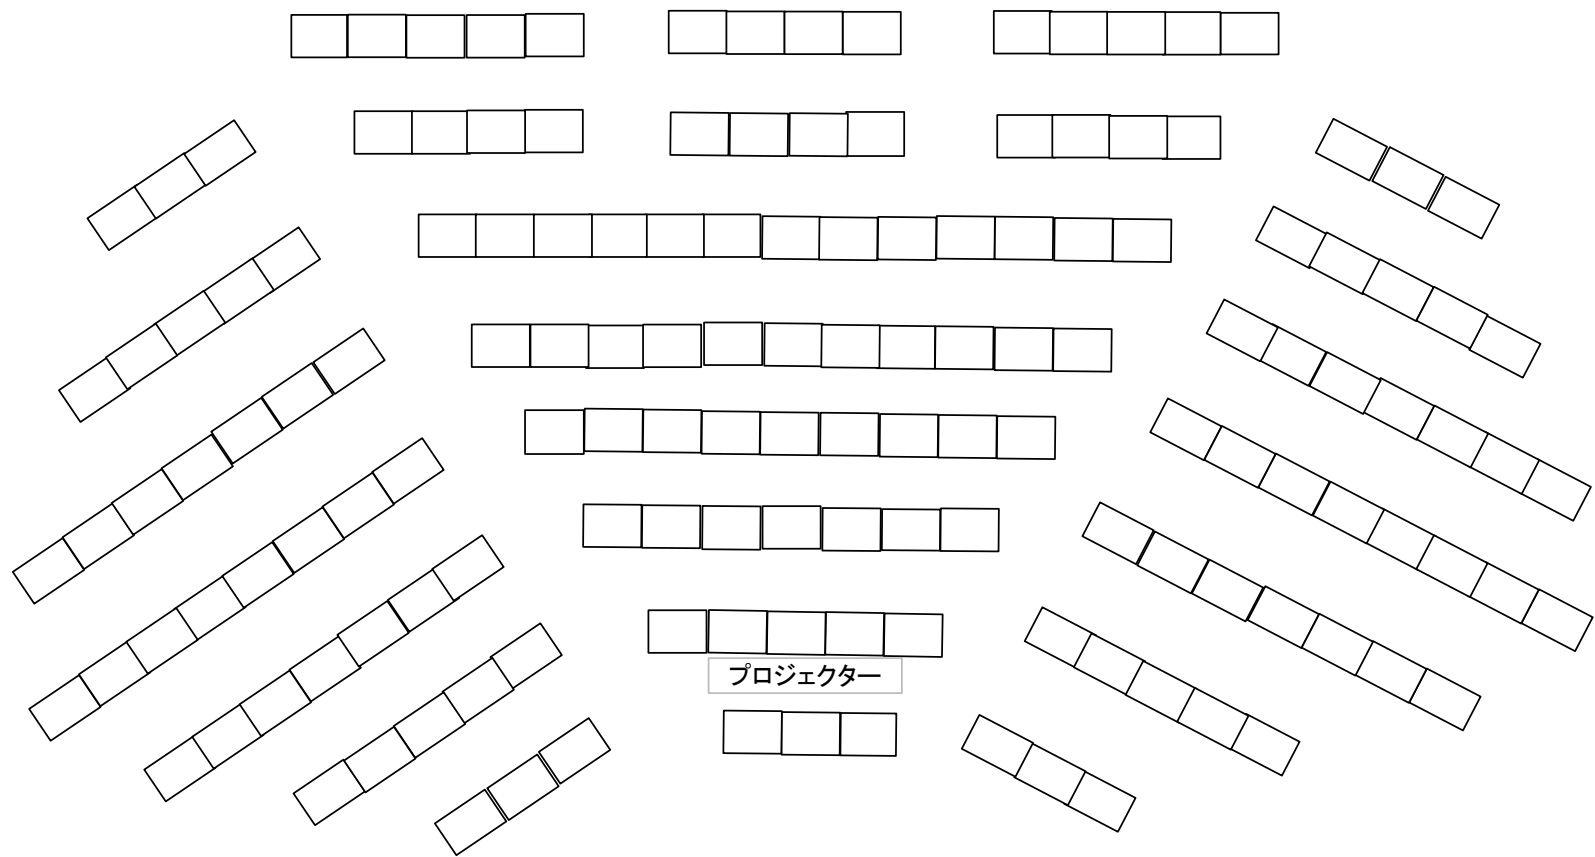

プロジェクター

150 席

扉出入口

教壇 機器

黒BOX

扉出入口

スクリーン

スピーカー 黒板 黒板 スピーカー